

Kozijnmerk

Aantal

getekend:

gespiegeld:

KLEUR

Basic Black

HOOFDSPONNING

51 53 57

D=


VOORSPONNING

E= 6


F= 9




BI-5 VAKS

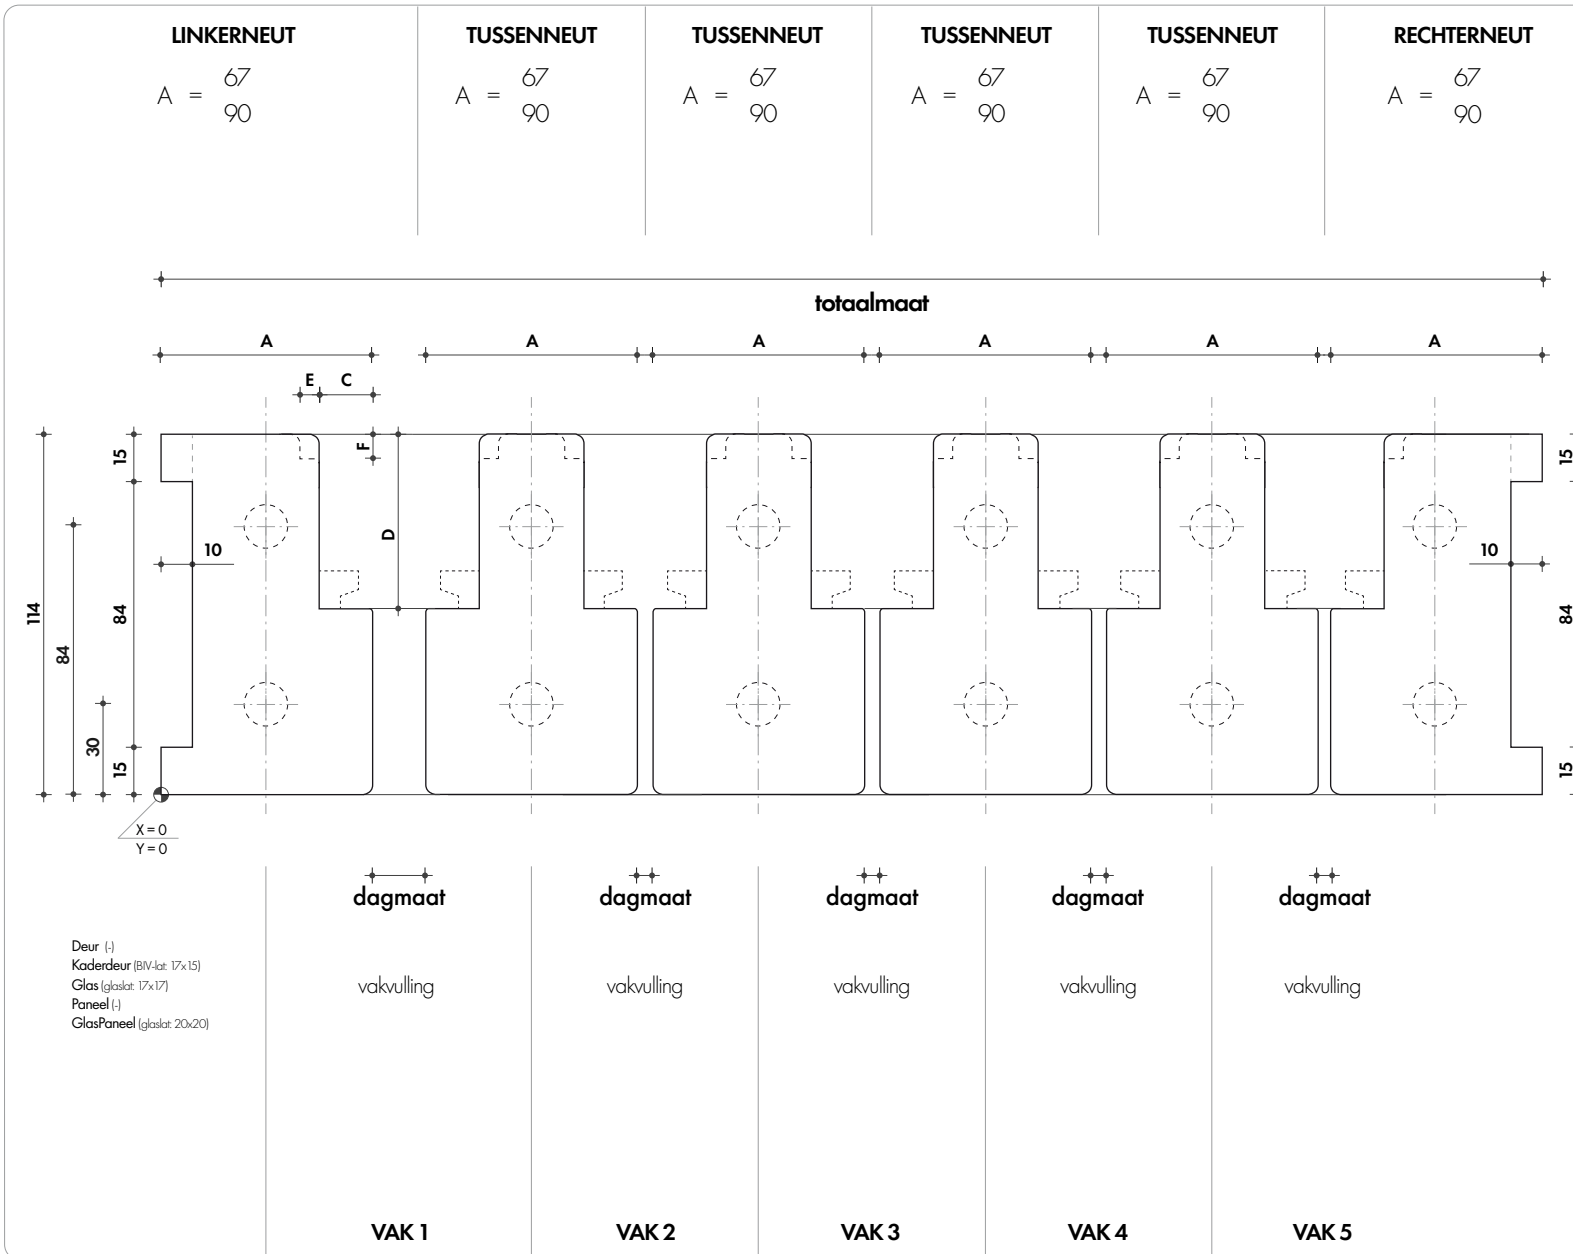

Dorpelbreedte / -dikte / loodspinning

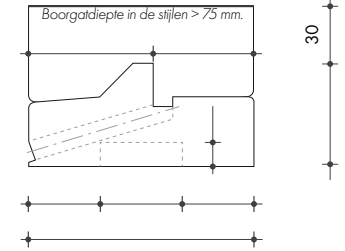

Kaderspunning

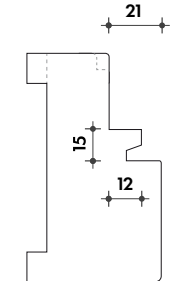

Sparing t.b.v. sluitpot

(Zie tek. A_sluitpot)

Maat X =

Type codering

Maat Y =

Brandwerendheid

Standaard 30 minuten

Kalk- / renovatiespunning

Kalkspunning

Renovatiespunning



v3.01

Deur (-)
Kaderdeur (BIV-kat. 17x15)
Glas (glaslat. 17x17)
Paneel (-)
GlasPaneel (glaslat. 20x20)