

Kozijnmerk _____

Aantal getekend: _____ gespiegeld: _____

KLEUR

Basic Black

HOOFDSPONNING

D = 67 72



BU-5 VAKS

LINKERNEUT

A = 67
90

TUSSENNEUT

A = 67
90

TUSSENNEUT

A = 67
90

TUSSENNEUT

A = 67
90

TUSSENNEUT


A = 67
90

RECHTERNEUT

A = 67
90

totaalmaat

Dorpelbreedte / -dikte / loodspinning


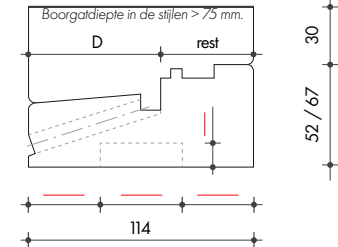


Wisselspanning

G = 17
H = 57
I = 6
J = 6

Draaikiepspanning

G = 29
K = 25
L = 20

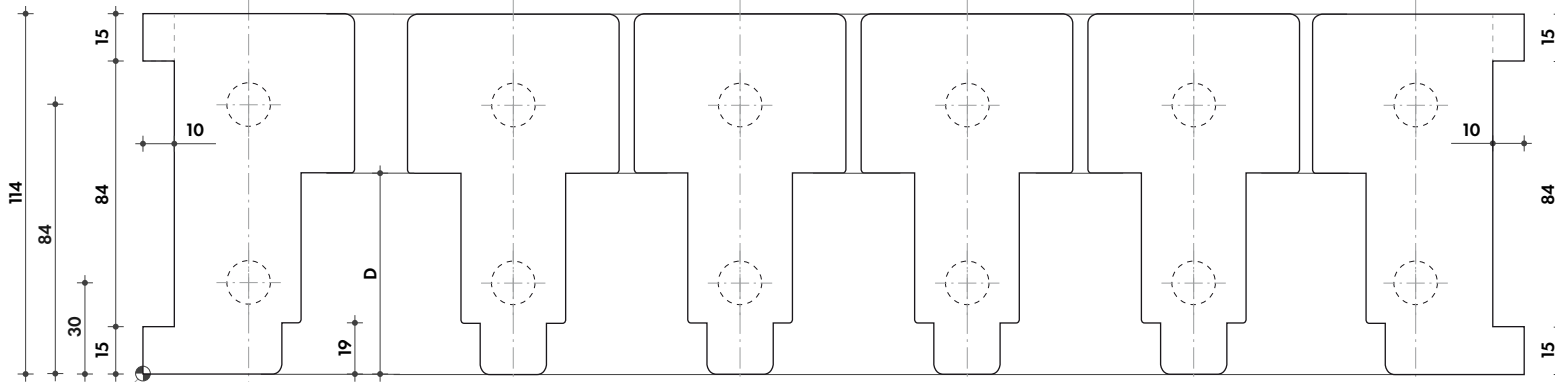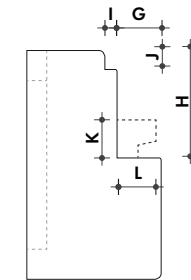

Sparing t.b.v. sluitpot

(Zie tek. A_sluitpot)

Maat X = _____ Type codering _____

Maat Y = _____

Brandwerendheid

Standaard 30 minuten



Kalk- / renovatiespanning

Kalkspanning



Renovatiespanning



D = Deur (-)
K = Kaderdeur (afdeklat: 10x27)
G = Glas (glaslat: 20x30, afdeklat: 10x27)
P = Paneel (-)
GP = GlasPaneel (glaslat: 20x20)

Bij wisselspanning:

D = Deur (afdeklat: 10x27)
K = Kaderdeur (afdeklat: 10x27)
G = Glas (glaslat: 17x17, afdeklat: 7x27)
P = Paneel (-)
GP = GlasPaneel (glaslat: 20x20)

Bij draaikiep:
(-)

D K G P GP
vakvulling

wisselspanning

draaikiep

VAK 1

D K G P GP
vakvulling

wisselspanning

draaikiep

VAK 2

D K G P GP
vakvulling

wisselspanning

draaikiep

VAK 3

D K G P GP
vakvulling

wisselspanning

draaikiep

VAK 4

D K G P GP
vakvulling

wisselspanning

draaikiep

VAK 5